


(wymiar dostosować do działki)

(wymiar dostosować do działki)

(wymiar dostosować do działki)

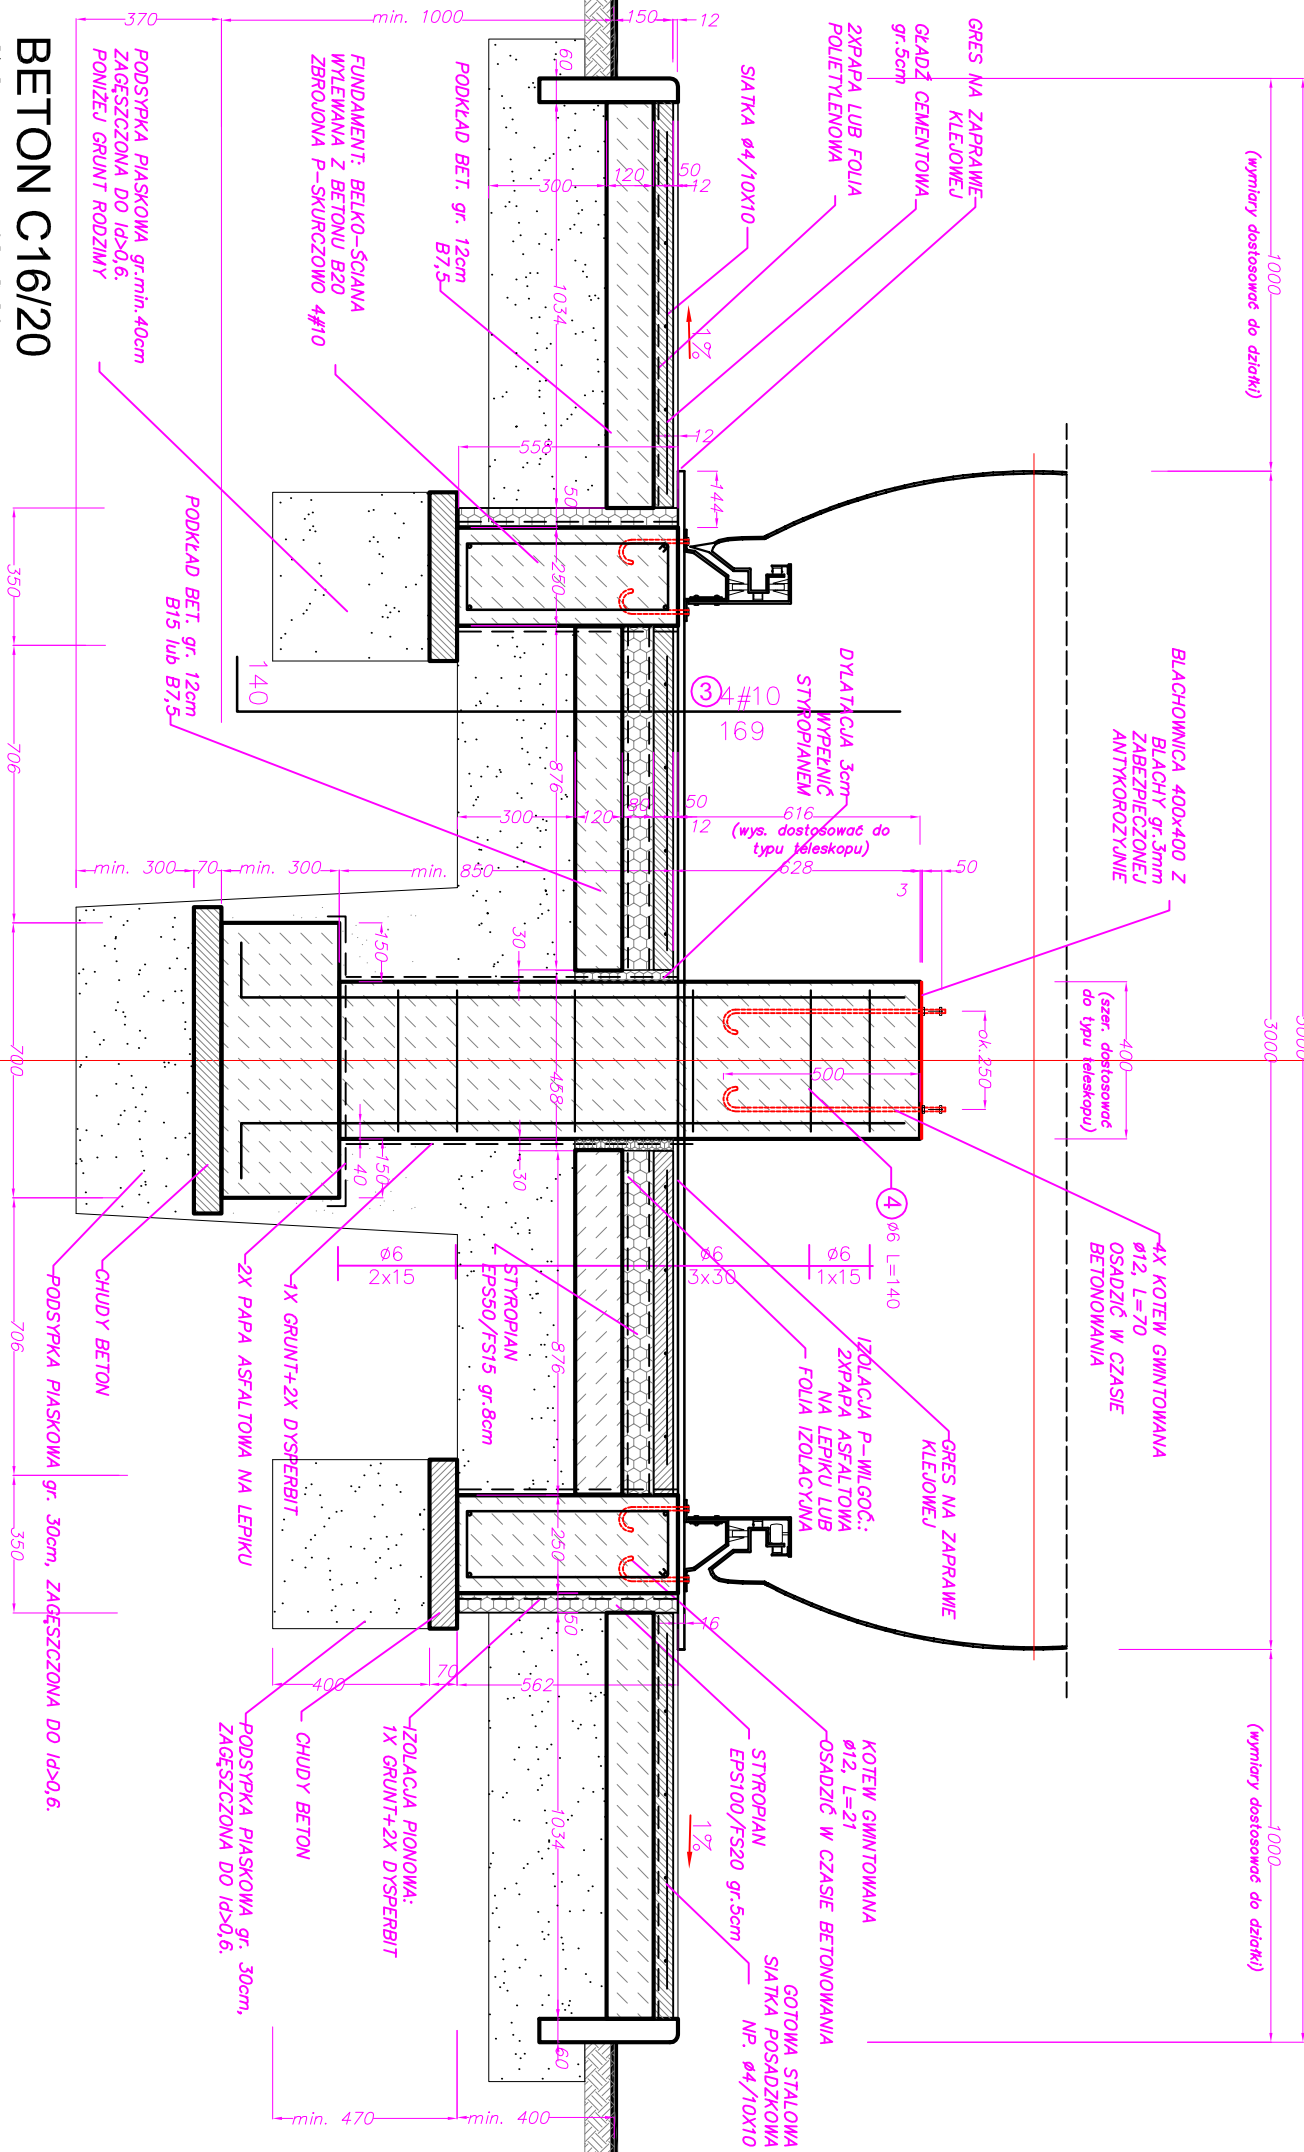

BETON C16/20
Ø STAL A-0 (STOS)
STAL A-III (34GS)
OTULINA ZBROJENIA min. c=40mm

Projektował	Data	Imię i nazwisko	Podpis	Opis: Na rysunku przedstawiono przekrój EW fundamentu kopuły astonomicznej.		SKALA	MATERIAL
				Fundament wariant 3 - przekrój EW			
Sprawdził				Fundament wariant 3 - przekrój EW		16	IL08C
Zatwierdził				Fundament wariant 3 - przekrój EW			

